
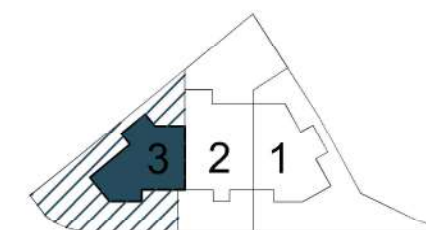


SUPERFICIES ÚTILES		m ²
SALÓN-COMEDOR		34.24
COCINA		16.20
VESTÍBULO		8.78
ASEO		2.07
TOTAL PLANTA		67.21
TOTAL S/R		207.88

SUPERFICIES CONSTRUIDAS		m ²
PLANTA BAJA		81.79
TOTAL PLANTAS		352.03

SUPERFICIES EXTERIORES		m ²
ACCESO		9.05
JARDÍN DELANTERO		15.10
JARDÍN TRASERO		54.35

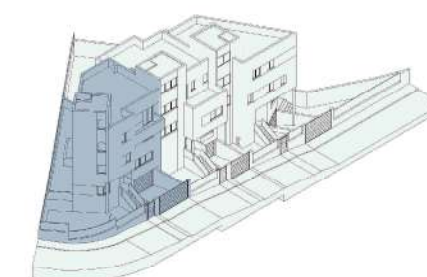

ESCALA GRÁFICA



NOTA:

Este documento tiene exclusivamente carácter de información comercial y queda sujeto a modificaciones por necesidades de obra, obtención de licencia, o aquellas que pueda estimar en su momento la dirección facultativa, no siendo en consecuencia vinculante desde el punto de vista contractual. Todo el mobiliario es meramente decorativo.


LANDIA

GROUP




PLANO

VIVIENDA 03.
PLANTA BAJA.


ESCALA | 1/75 en DIN-A3
FECHA | MAYO 2021

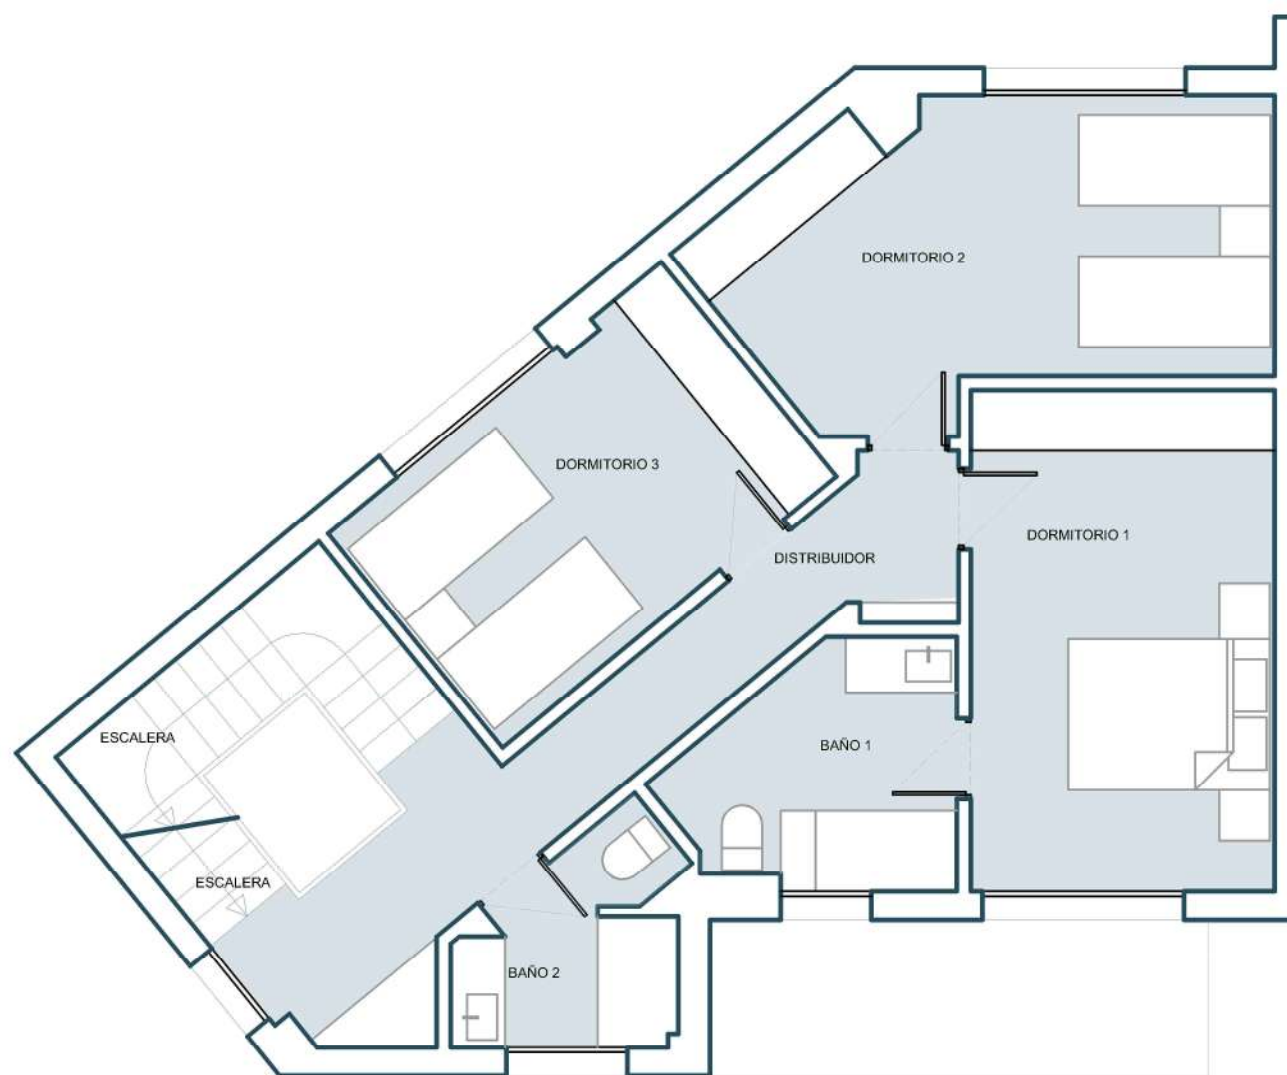



SUPERFICIES ÚTILES		m ²
DORMITORIO 1		14.97
DORMITORIO 2		15.26
DORMITORIO 3		11.61
BAÑO 1		5.95
BAÑO 2		4.03
DISTRIBUIDOR		10.69
ESCALERA P.PRIMERA		5.92
TOTAL PLANTA		68.43
TOTAL S/R		207.88
SUPERFICIES CONSTRUIDAS		m ²
PLANTA PRIMERA		84.79
TOTAL PLANTAS		352.03

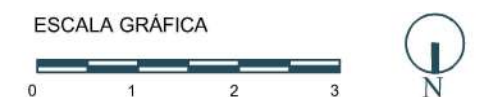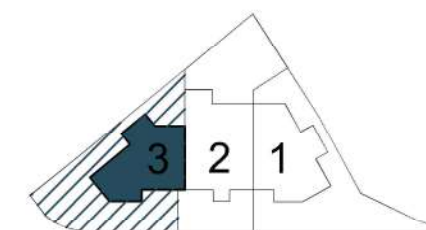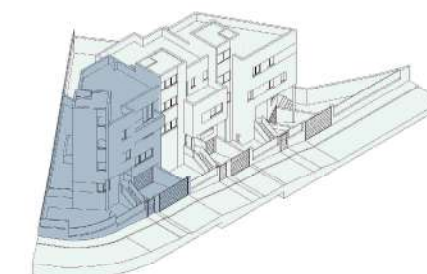

NOTA:
 Este documento tiene exclusivamente carácter de información comercial y queda sujeto a modificaciones por necesidades de obra, obtención de licencia, o aquellas que pueda estimar en su momento la dirección facultativa, no siendo en consecuencia vinculante desde el punto de vista contractual. Todo el mobiliario es meramente decorativo.

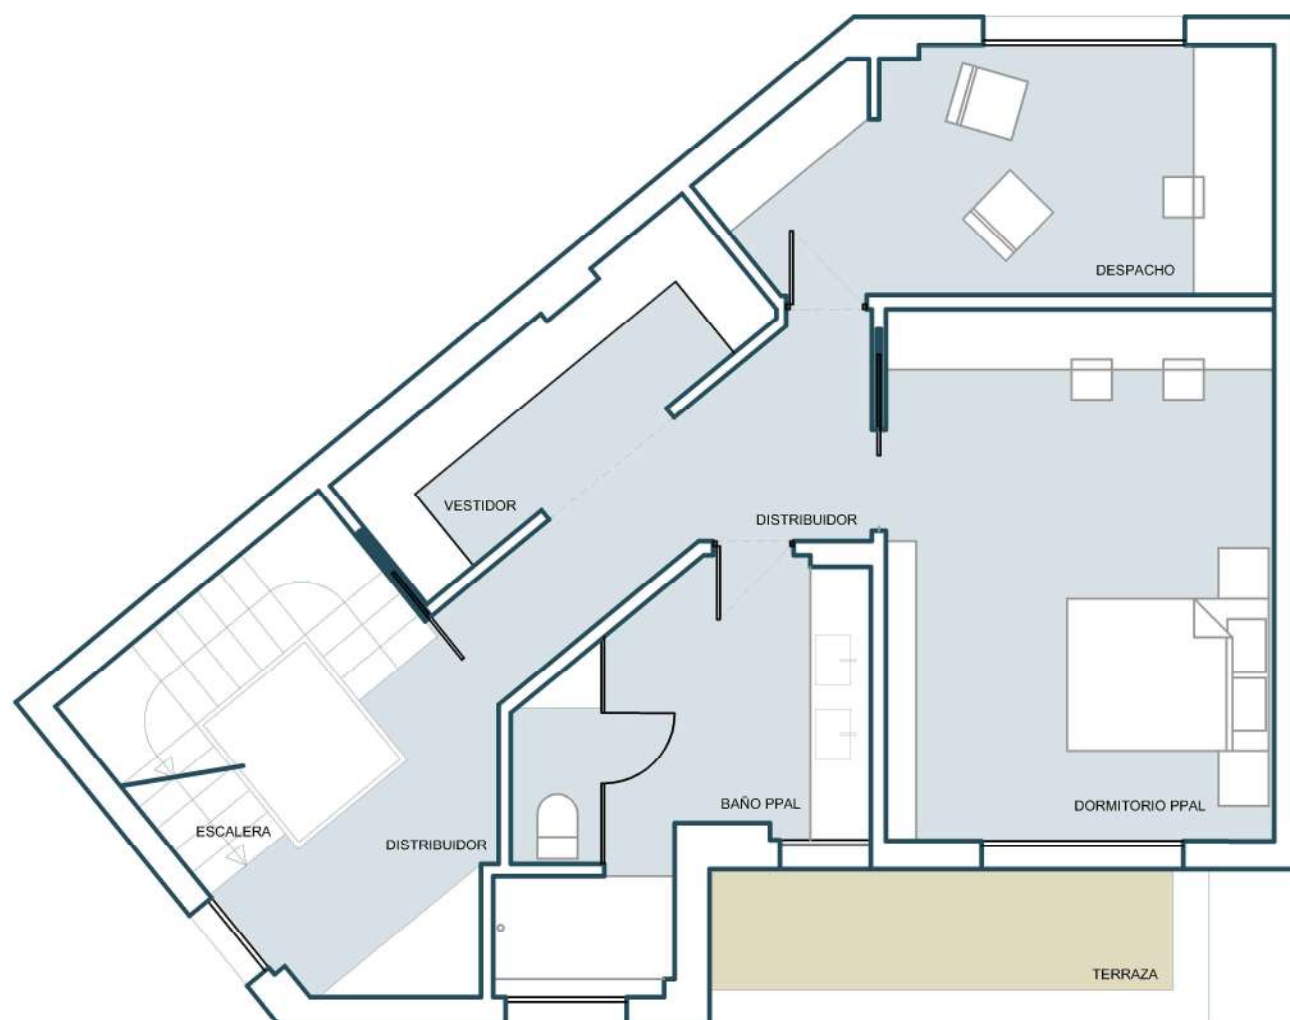

SUPERFICIES ÚTILES		m ²
DORMITORIO PRINCIPAL		20.28
VESTIDOR		6.85
DESPACHO		12.53
BAÑO PRINCIPAL		10.95
DISTRIBUIDOR		12.43
ESCALERA P.SEGUNDA		5.64
TOTAL PLANTA		68.68
TOTAL S/R		207.88
SUPERFICIES CONSTRUIDAS		m ²
PLANTA SEGUNDA		84.98
TOTAL PLANTAS		352.03
SUPERFICIES EXTERIORES		m ²
TERRAZA		5.49

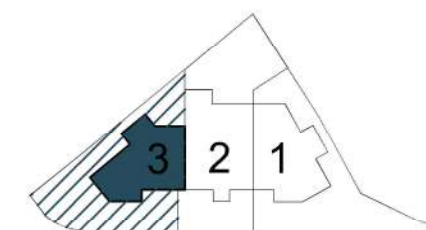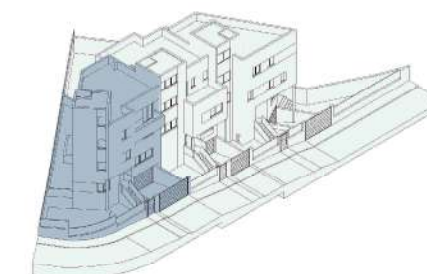

ESCALA GRÁFICA



NOTA:

Este documento tiene exclusivamente carácter de información comercial y queda sujeto a modificaciones por necesidades de obra, obtención de licencia, o aquellas que pueda estimar en su momento la dirección facultativa, no siendo en consecuencia vinculante desde el punto de vista contractual. Todo el mobiliario es meramente decorativo.


LANDIA

GROUP



PLANO

VIVIENDA 03.
PLANTA SEGUNDA.

ESCALA | 1/75 en DIN-A3
FECHA | MAYO 2021

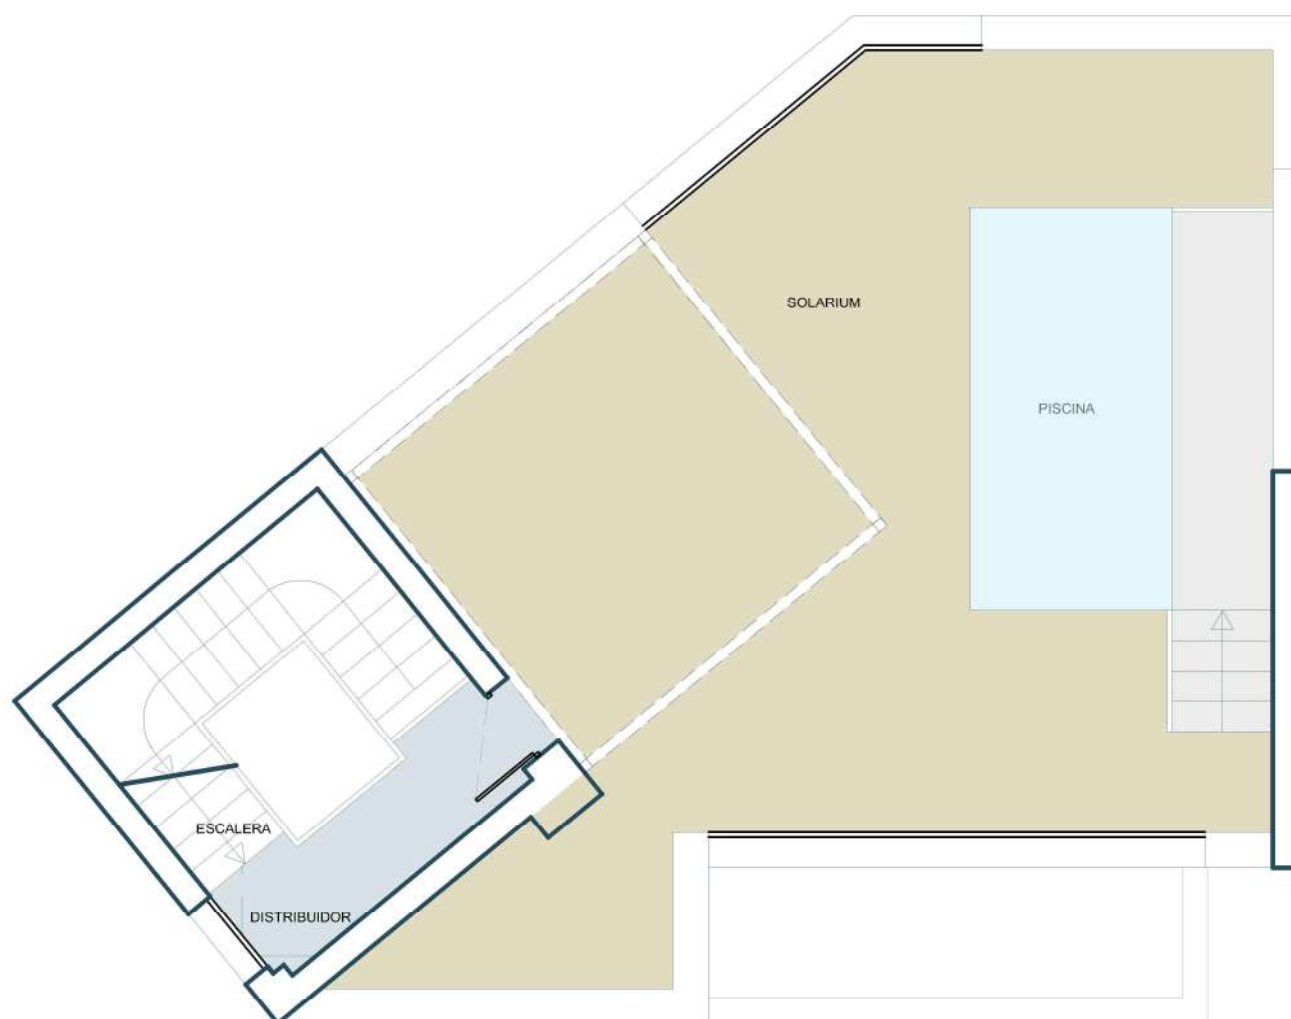

SUPERFICIES ÚTILES		m ²
DISTRIBUIDOR		3.56
TOTAL PLANTA		3.56
TOTAL S/R		207.88
SUPERFICIES CONSTRUIDAS		m ²
PLANTA ÁTICO		16.44
TOTAL PLANTAS		352.03
SUPERFICIES EXTERIORES		m ²
SOLARIUM CON PISCINA		59.52

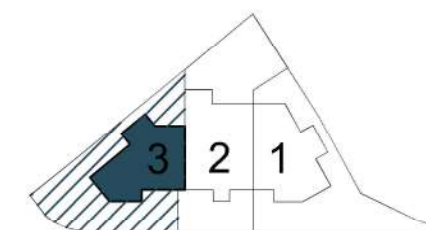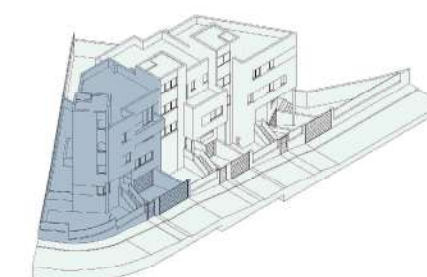

ESCALA GRÁFICA



NOTA:


Este documento tiene exclusivamente carácter de información comercial y queda sujeto a modificaciones por necesidades de obra, obtención de licencia, o aquellas que pueda estimar en su momento la dirección facultativa, no siendo en consecuencia vinculante desde el punto de vista contractual. Todo el mobiliario es meramente decorativo.

LANDIA
GROUP



PLANO

VIVIENDA 03.
PLANTA ÁTICO.

ESCALA | 1/75 en DIN-A3
FECHA | MAYO 2021

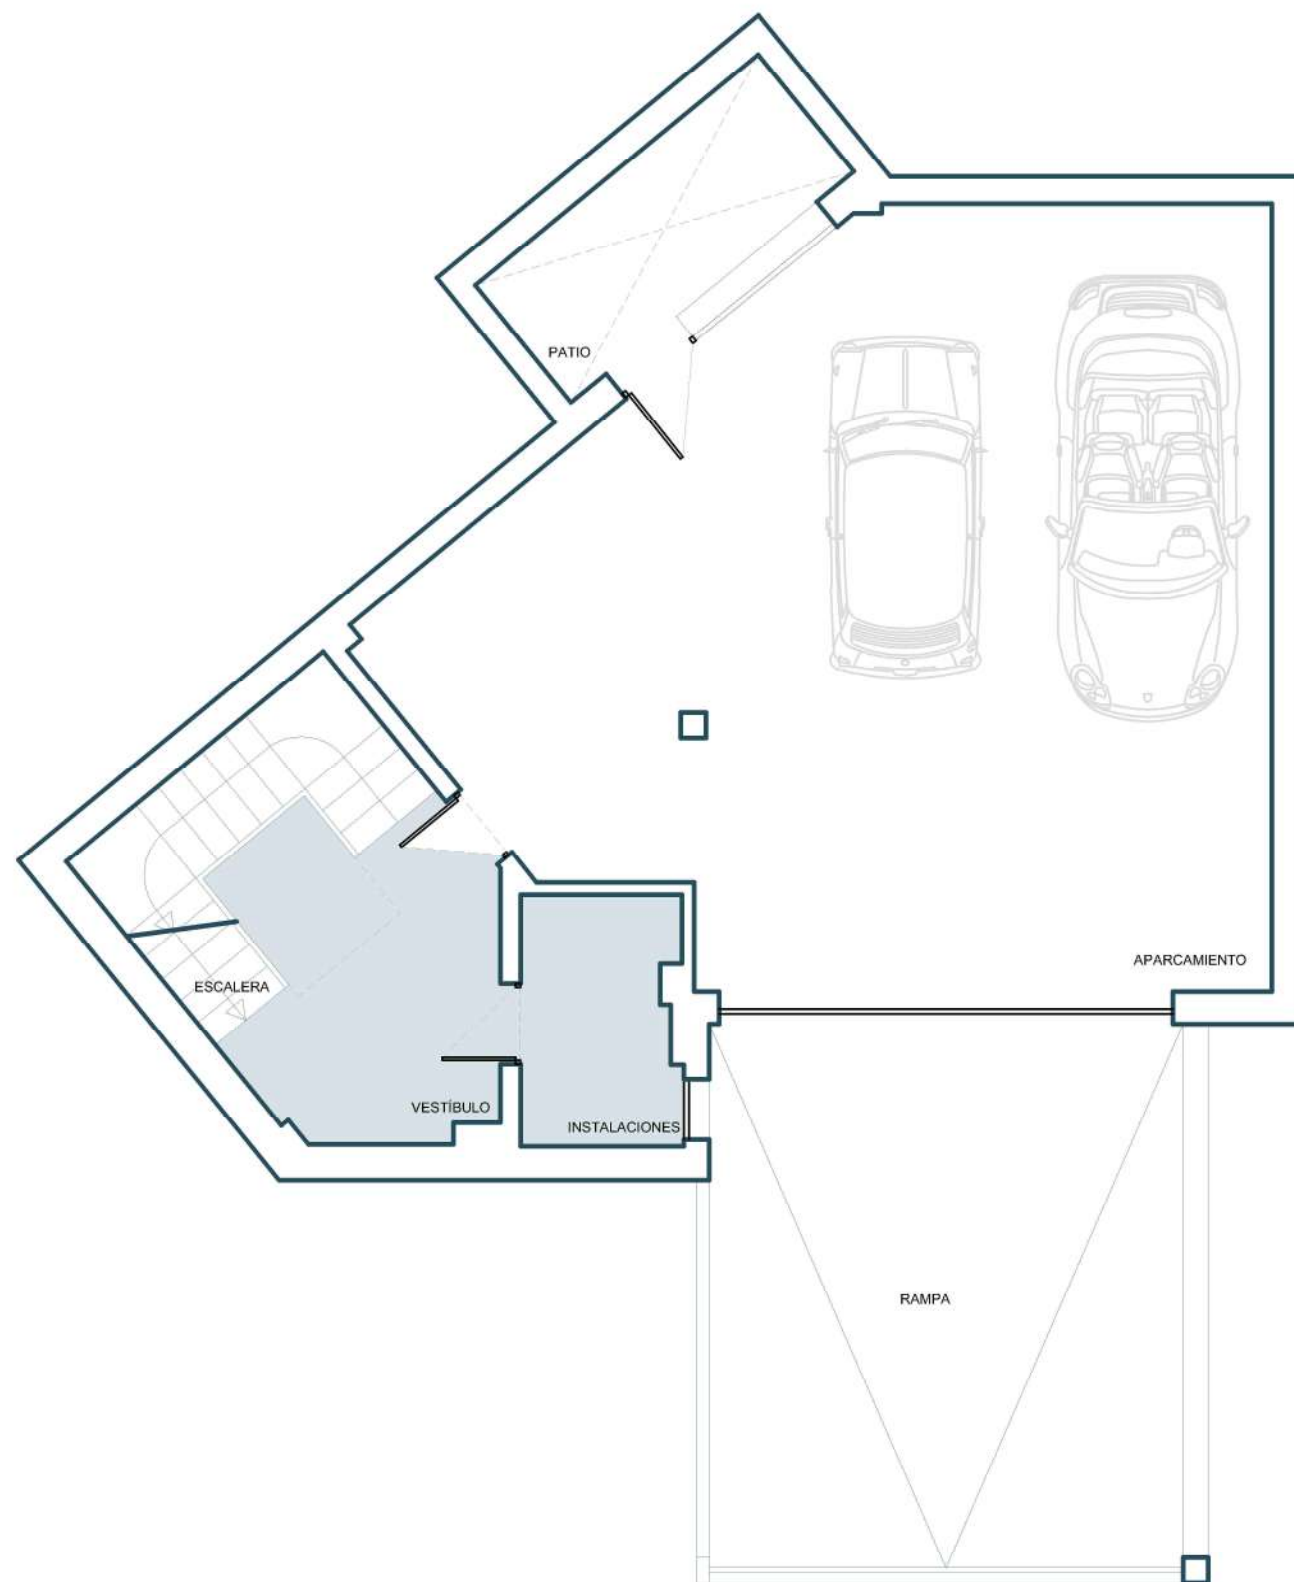

SUPERFICIES ÚTILES		m ²
SALÓN-COMEDOR	55.69	
COCINA	7.97	
VESTÍBULO	5.18	
ASEO	3.85	
TOTAL B/R	72.69	
SUPERFICIES CONSTRUIDAS		m ²
PLANTA SÓTANO	84.03	
TOTAL PLANTAS	352.03	
SUPERFICIES EXTERIORES		m ²
RAMPA GARAJE	25.41	

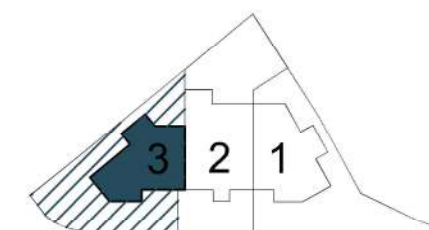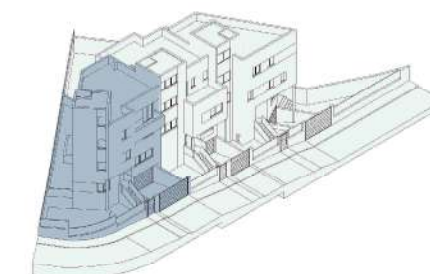

ESCALA GRÁFICA



NOTA:

Este documento tiene exclusivamente carácter de información comercial y queda sujeto a modificaciones por necesidades de obra, obtención de licencia, o aquellas que pueda estimar en su momento la dirección facultativa, no siendo en consecuencia vinculante desde el punto de vista contractual. Todo el mobiliario es meramente decorativo.

LANDIA

GROUP

PLANO

VIVIENDA 03.
PLANTA SÓTANO.

ESCALA | 1/75 en DIN-A3
FECHA | MAYO 2021